


Уровень -2

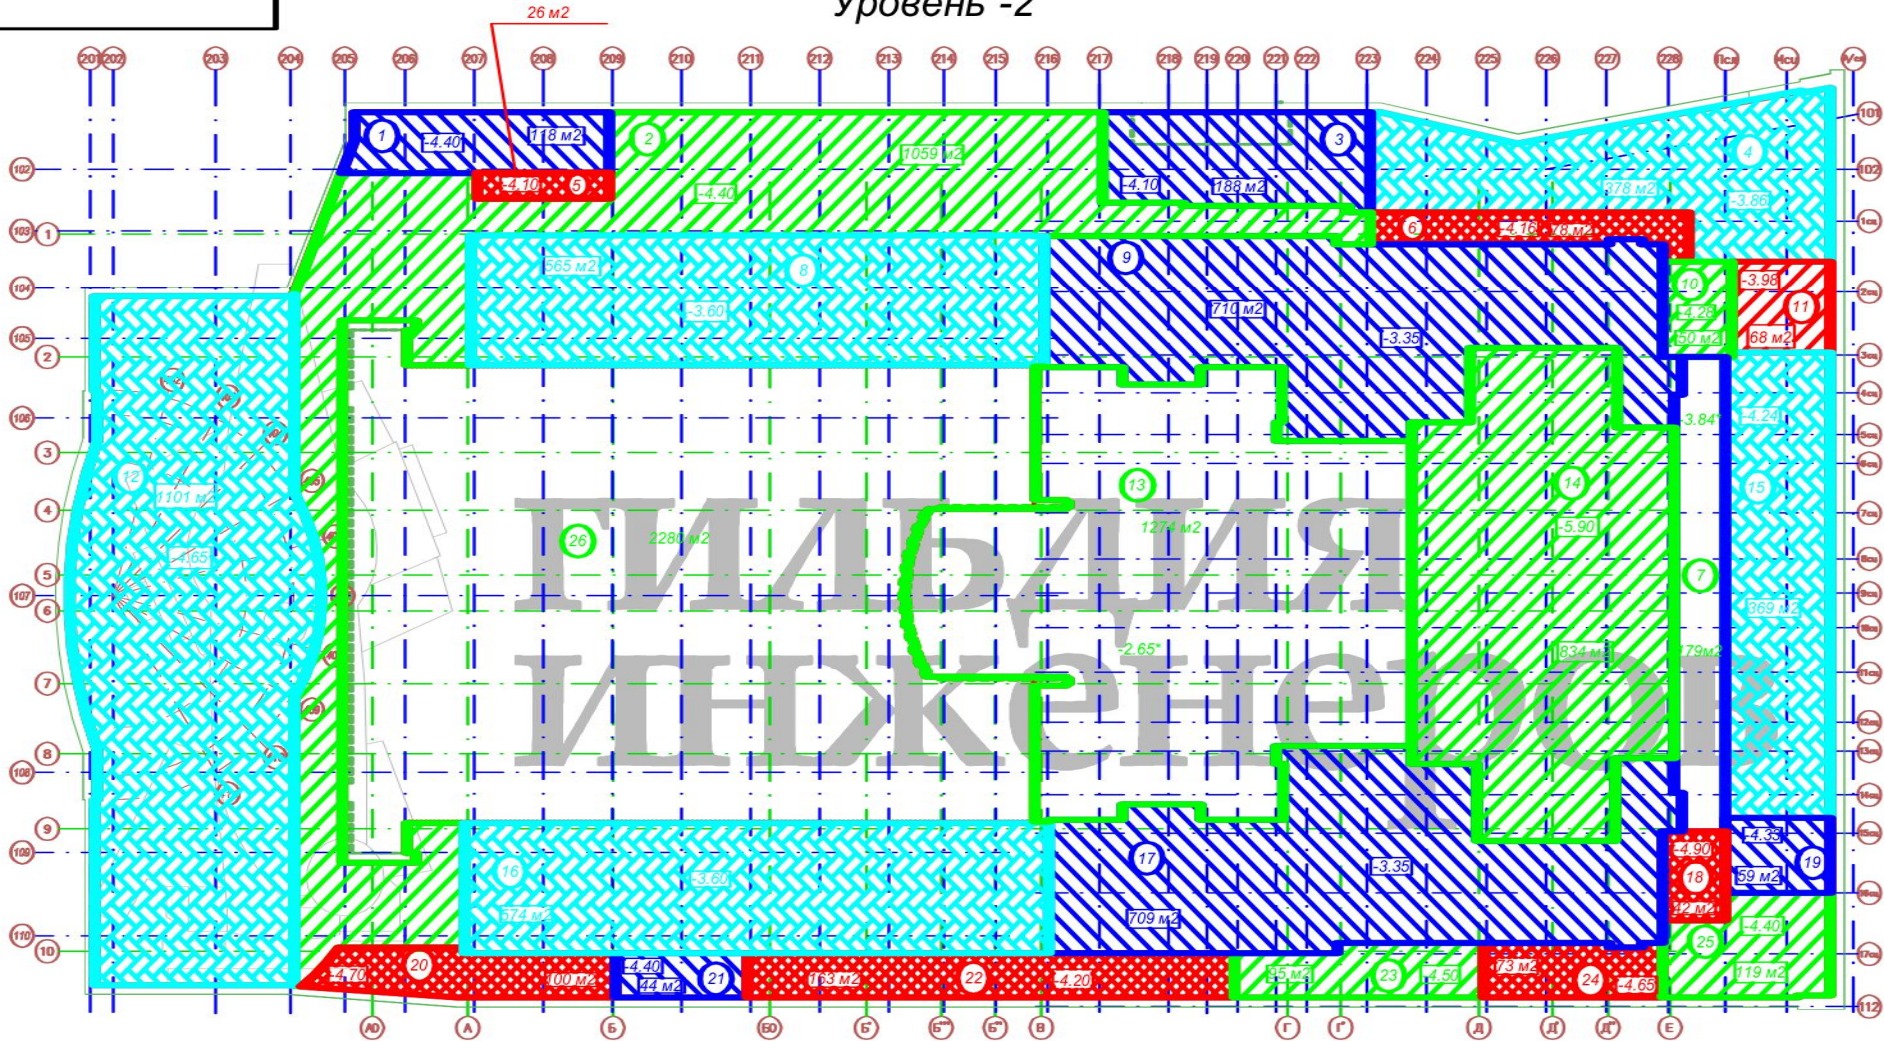

Инв. № подл. Подл. и дата
 Возм. инв. № Инв. № дубл. Подл. и дата

номер участка	отметка низа распределительной плиты над уровнем "-2"	глубина откопки	площадь участка	объем	номер участка	отметка низа распределительной плиты над уровнем "-2"	глубина откопки	площадь участка	объем
1	-4,40	3,20	118	378	14	-5,90	1,70	834	1418
2	-4,40	3,20	1059	3389	15	-4,24	3,36	369	1240
3	-4,10	3,50	188	658	16	-3,60	4,00	574	2296
4	-3,86	3,74	378	1414	17	-3,35	4,25	709	3013
5	-4,10	3,50	26	91	18	-4,90	2,70	42	113
6	-4,16	3,44	78	268	19	-4,33	3,27	59	193
7	-3,84	3,76	179	673	20	-4,70	2,90	100	290
8	-3,60	4,00	565	2260	21	-4,40	3,20	44	141
9	-3,35	4,25	710	3018	22	-4,20	3,40	163	554
10	-4,28	3,32	50	166	23	-4,50	3,10	95	295
11	-3,98	3,62	68	246	24	-4,65	2,95	73	215
12	-4,65	2,95	1101	3248	25	-4,40	3,20	119	361
13	-2,65	4,95	1274	6306			сумма	8975	32264

Примечания:

- заштрихованные участки показывают зоны с одинаковыми отметками низа распределительной плиты, являющейся границей начала земляных работ, выполненных фирмой СК "Палард", границы зон и отметки определены по опалубочным чертежам 2003-2018- КЖ 0-2 листы 2,3;
- на участках 7 и 13 указана отметка (помечена звездочкой *) по данным сотрудников фирмы СК "Палард", на которой находился грунт до начала земляных работ;
- участок 26 ограничен стеной в грунте и шпунтовым ограждением исторической части здания и не является зоной земляных работ;
- за нижнюю отметку уровня условно принята отметка -7,60, все вычисления глубины откопки на "уровне "-2" ведутся до этой отметки.


Изм.	Кол.уч	Лист	№ док	Подпись	Дата
					26.05.09

Исполнительная документация

2 очередь реконструкции, реставрации и технического оснащения комплекса зданий ГАБТ по адресу: г.Москва, Театральная площадь, вл.1

Исполнительная схема разработки и вывоза грунта в котловане,	страница	лист	листов
	1	6	

Уровень "-2"



ГИЛЬДИЯ ИНЖЕНЕРОВ