Вид 1-1

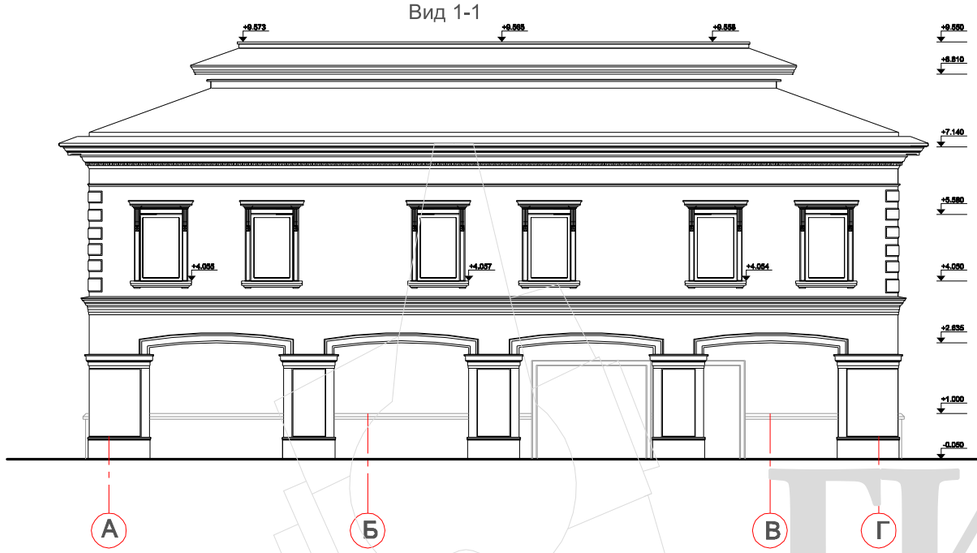

Вид 2-2

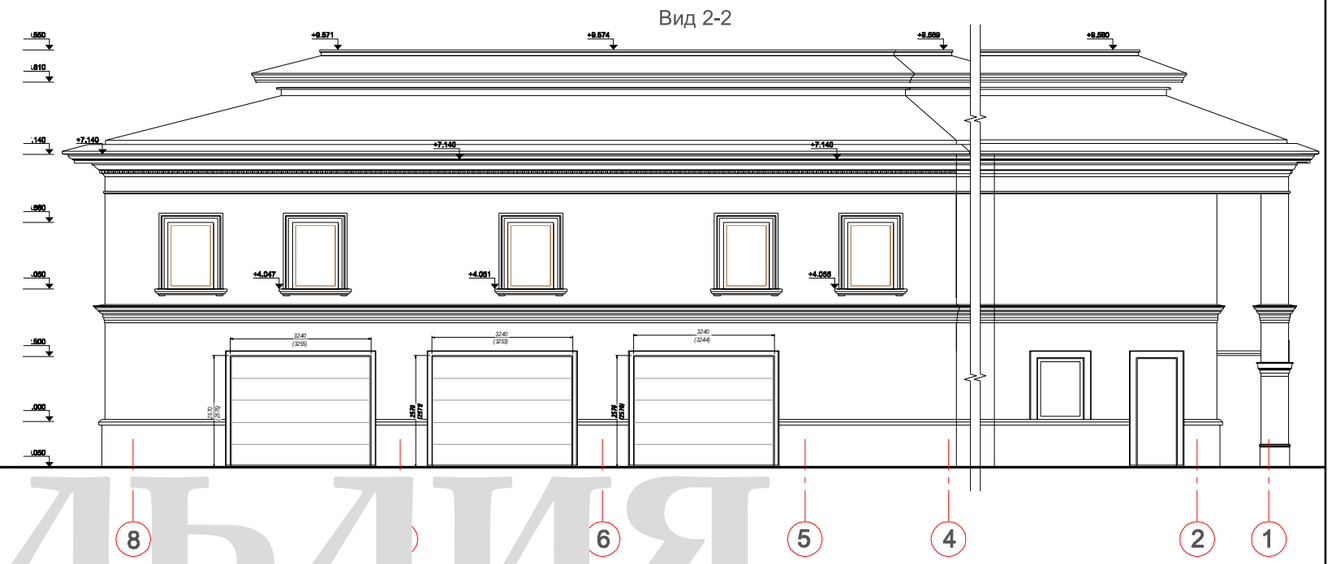

Вид 3-3

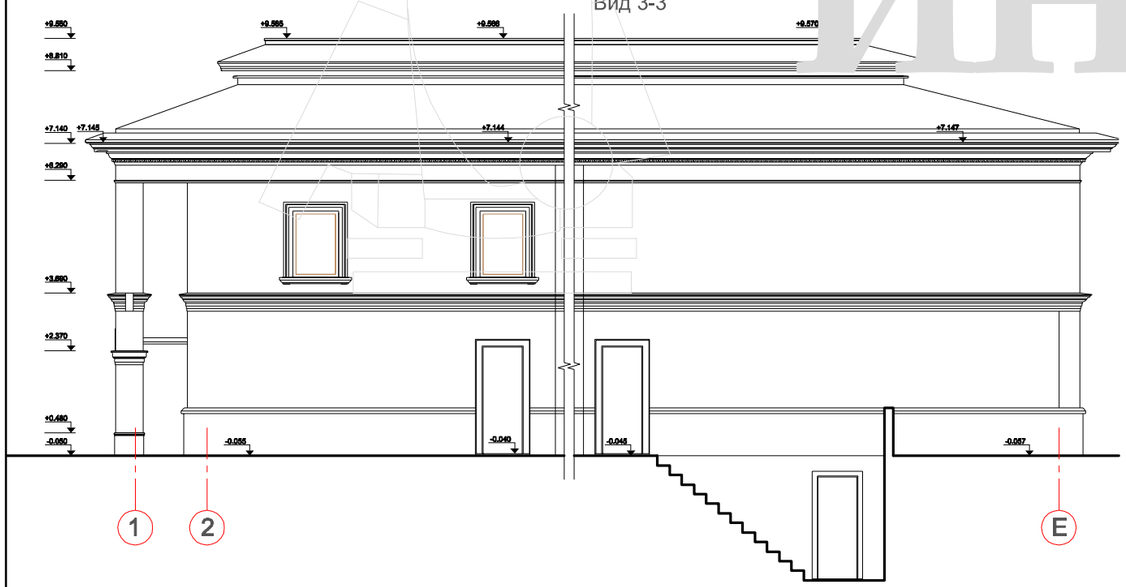

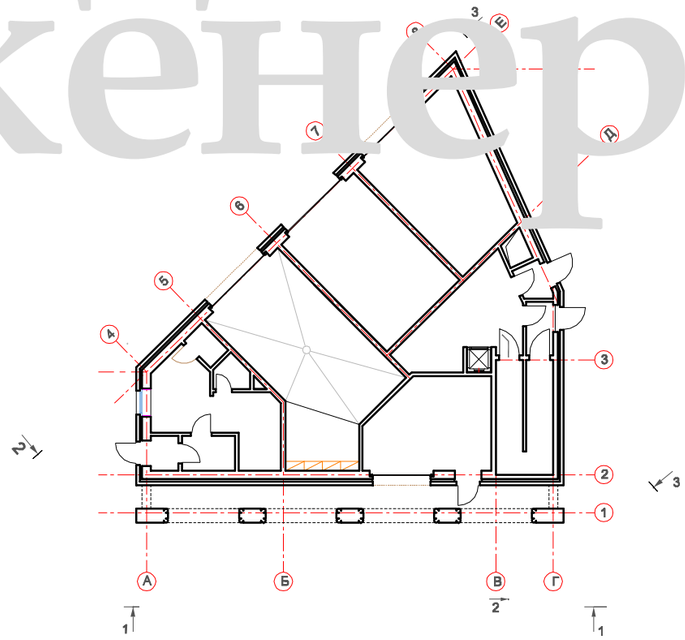

ГИЛЬДИЯ ИНЖЕНЕРОВ

Изм.	Кол.уч.	Лист	Н.док.	Подпись	Дата		Стадия	Лист	Листов

гильдия инженеров